



# WOHNUNG TYP 13 – 3 1/2 ZIMMER

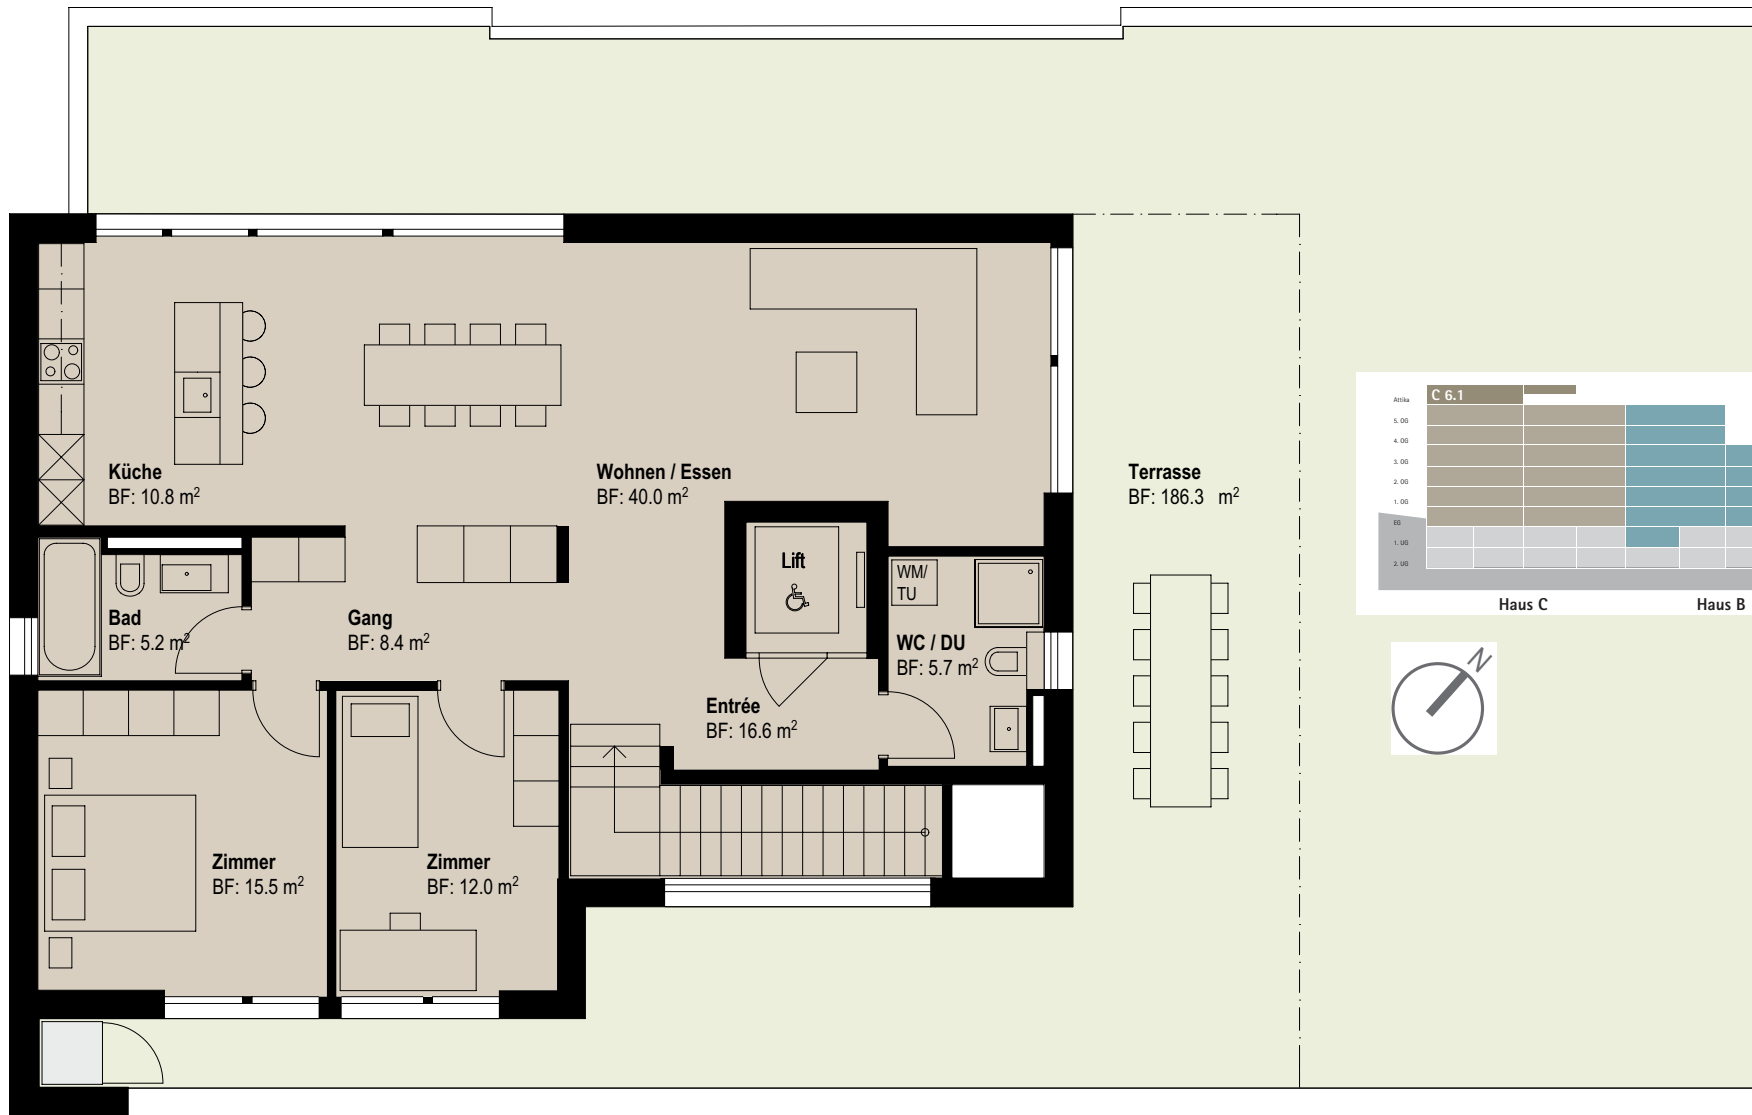

6. Obergeschoss  
3 1/2 Zimmer-  
Attikawohnung  
114.2 m<sup>2</sup> Wohnfläche  
186.3 m<sup>2</sup> Terrasse

Haus C 6.1

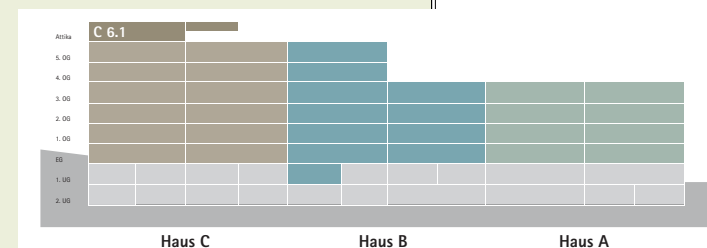

SCHMIEDHOF  
PARK EBIKON

Vermietung:

**ARLEWO**  
arbeiten leben wohnen

Telefon 041 317 05 00  
info@schmiedhofpark.ch

